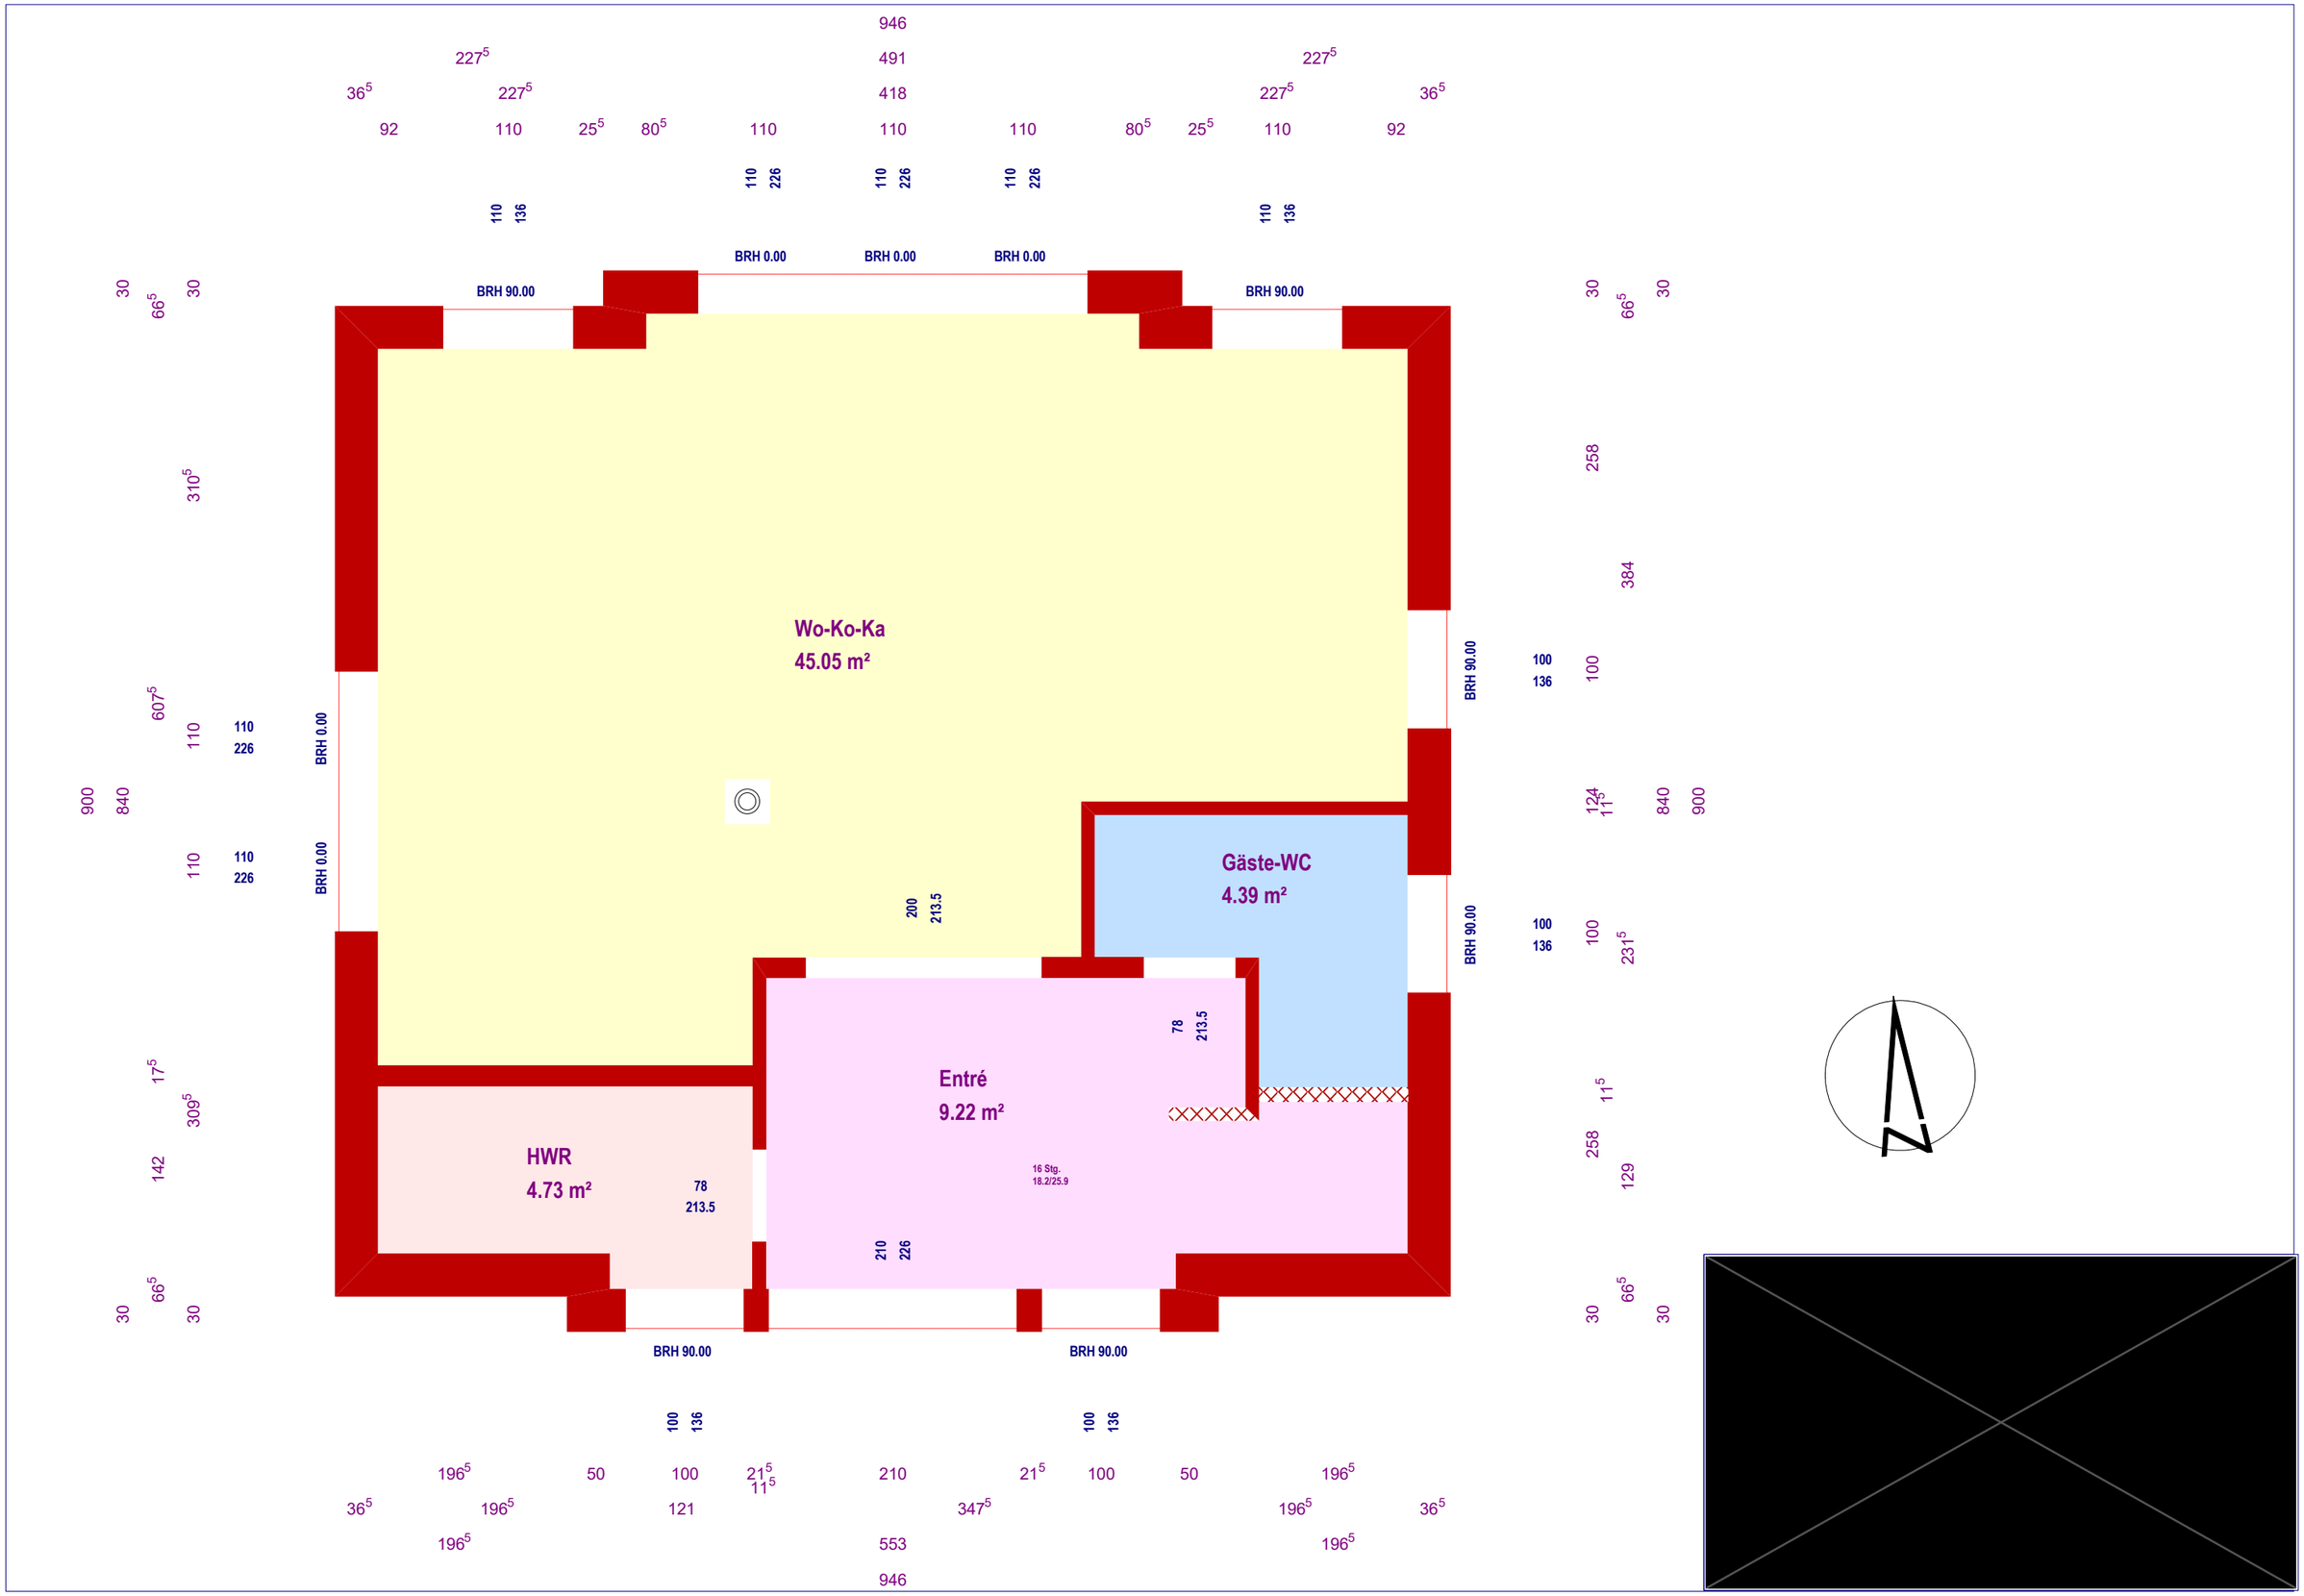
Wo-Ko-Ka
45.05 m²
Gäste-WC
4.39 m²
Entré
9.22 m²
HWR
4.73 m²
16 Stg.
18.2/25.9
BRH 0.00
BRH 90.00
946
491
418
553
121
347.5
227.5
36.5
196.5
66.5
310.5
607.5
309.5
17.5
11.5
231.5
129
258
384
840
900
124
142
100
136
110
226
200
213.5
210
78

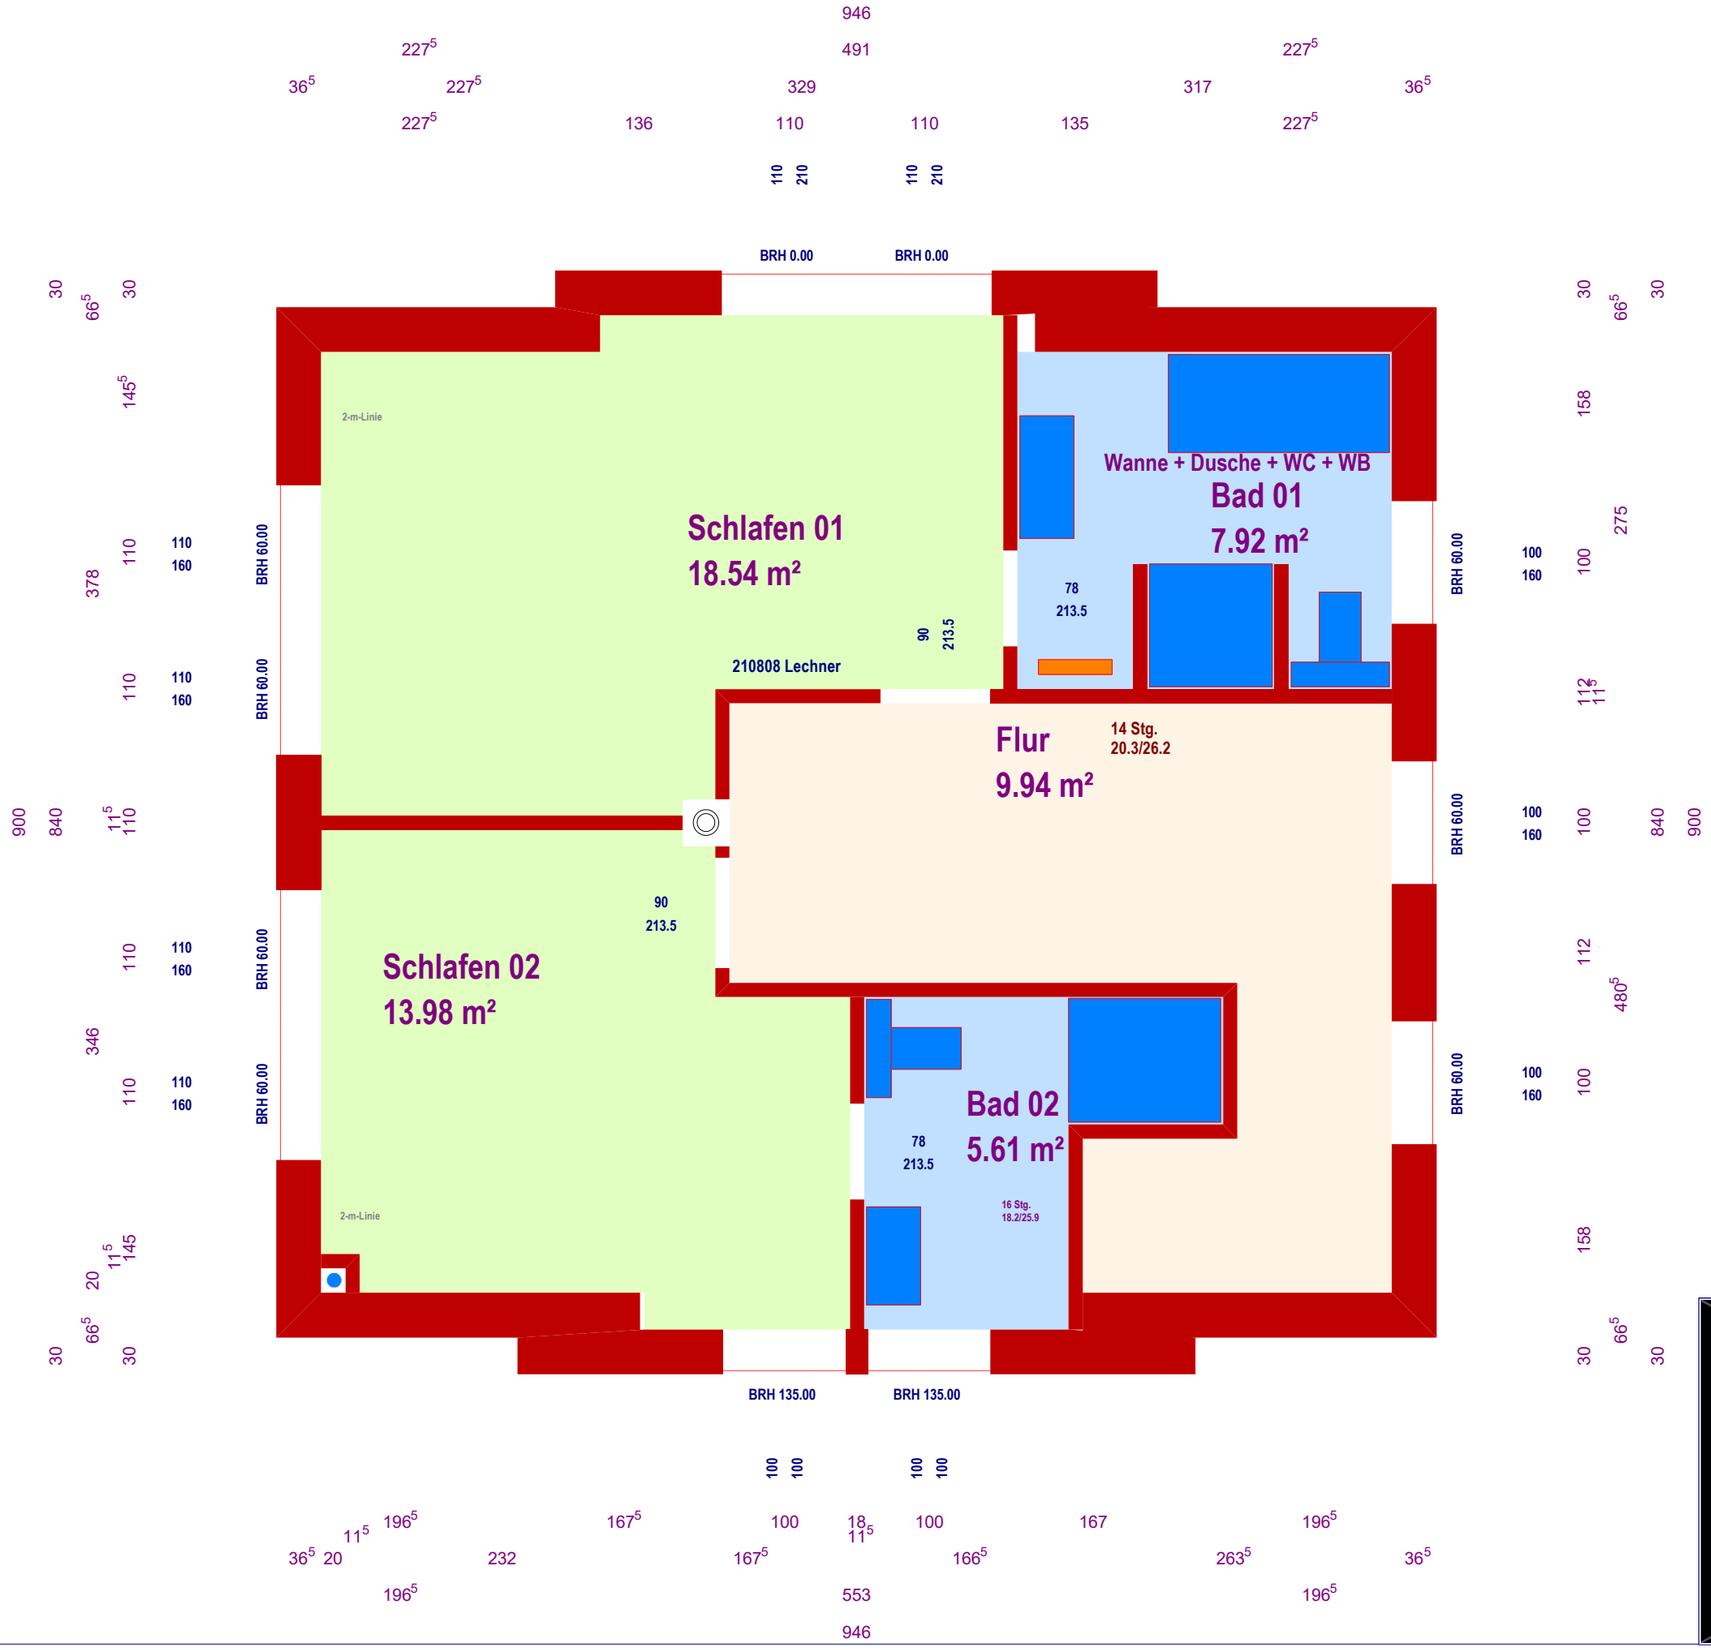

Umfassungsfläche = 8.46×9.52 + 0.3×4.97 + 0.3×5.59 = 83.70m²

Fläche über 2.30m = ½×0.41×0.89 + ½×0.89×0.41 + 2.16×0.89 + 5.85×8.69 + ½×0.41×0.89 + ½×0.89×0.41 + 2.16×0.89 = 55.40m²

Verhältnis in Prozent: 66.547%

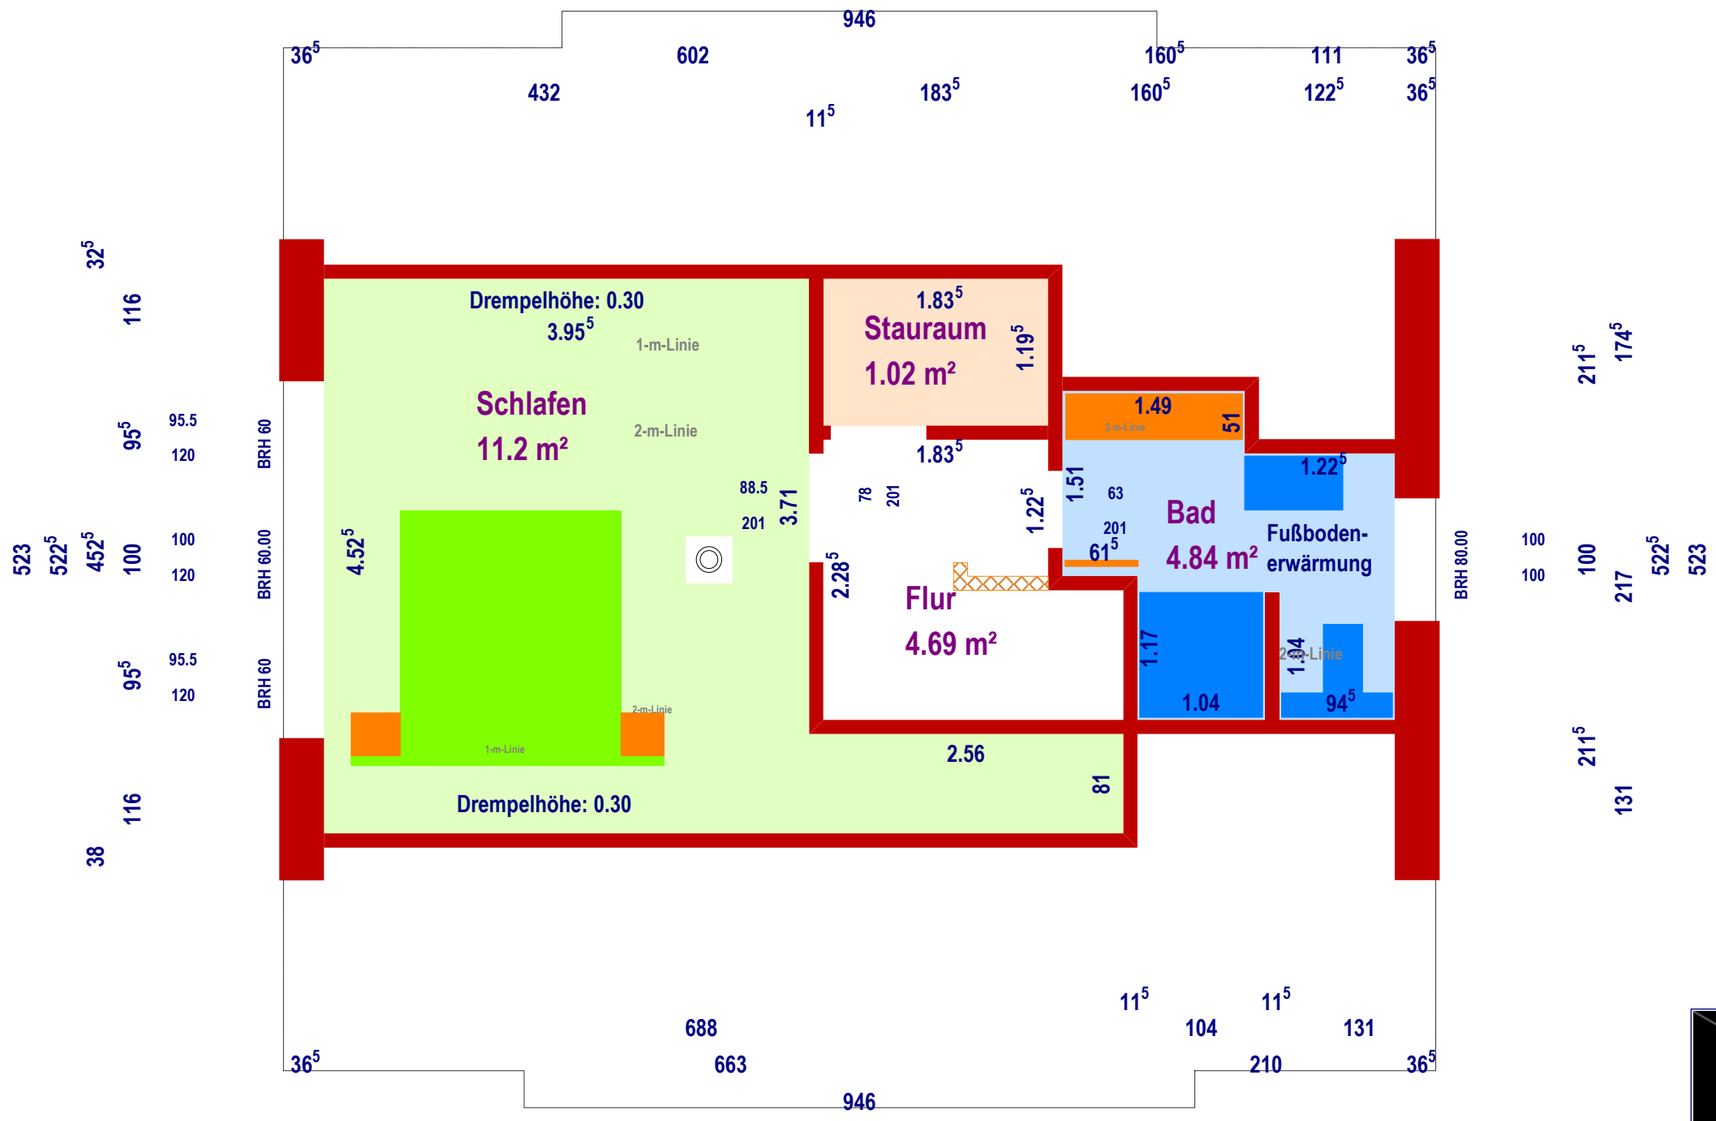
946
36.5
602
160.5
111
36.5
432
183.5
160.5
122.5
36.5
11.5
Drempelhöhe: 0.30
3.95.5
1-m-Linie
Schlafen
11.2 m²
2-m-Linie
1.83.5
Stauraum
1.02 m²
1.19.5
1.49
51
1.83.5
1.22.5
1.51
63
Bad
4.84 m²
Fußboden-
erwärmung
88.5
201
3.71
78
201
1.22.5
201
61.5
4.52.5
2.28.5
Flur
4.69 m²
1.17
1.04
1.04
94.5
2.56
81
Drempelhöhe: 0.30
32.5
116
95.5
95.5
120
BRH 60
523
522.5
452.5
100
100
120
BRH 60.00
95.5
95.5
120
BRH 60
116
38
211.5
174.5
BRH 80.00
100
100
100
217
522.5
523
211.5
131
11.5
11.5
688
104
131
36.5
663
210
36.5
946

[redacted]